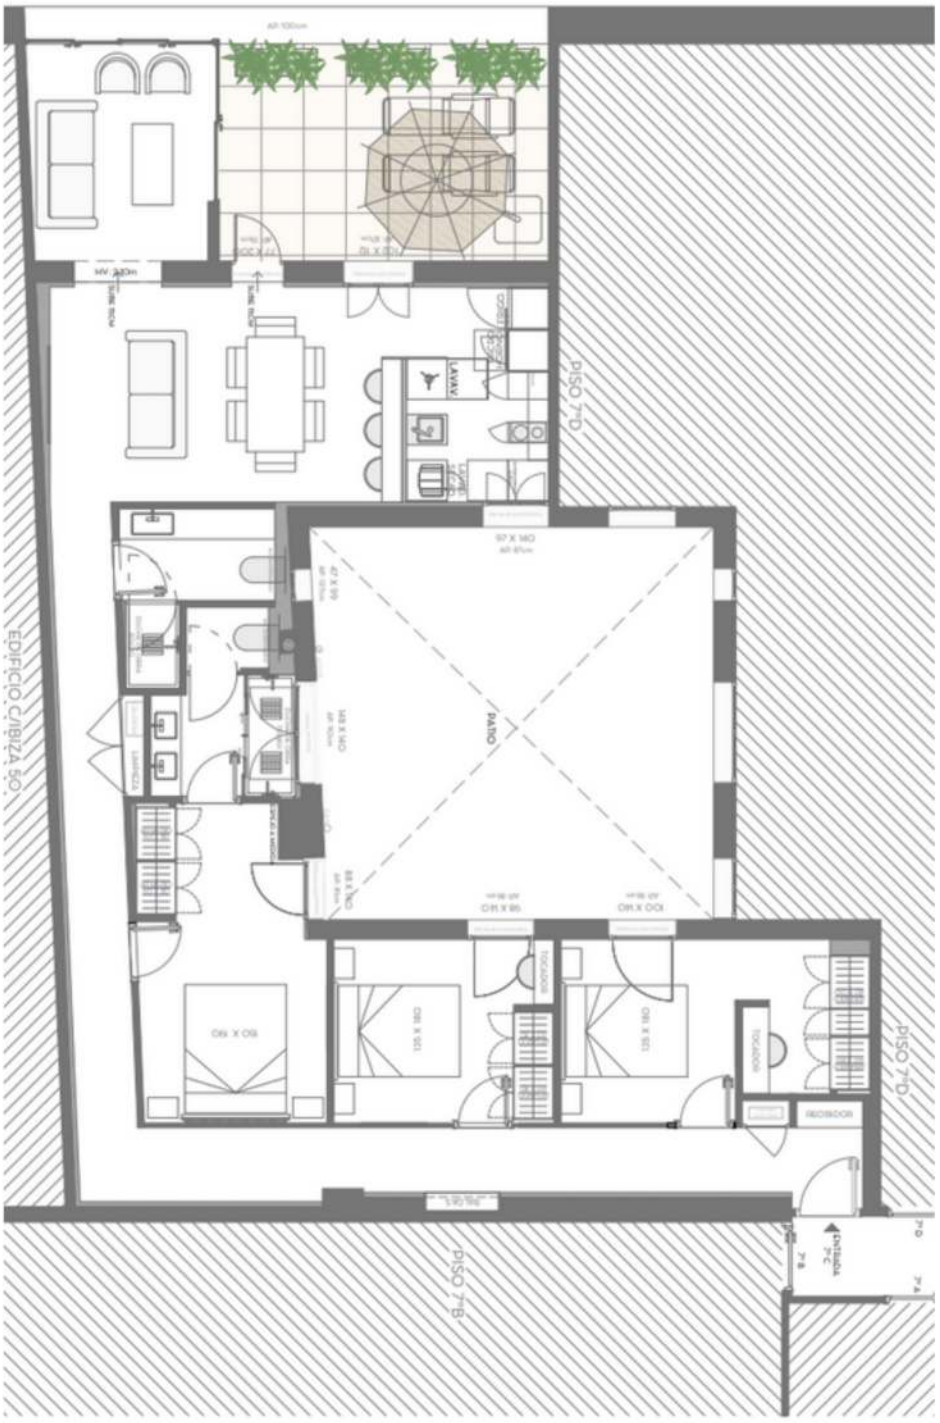

EDIFICIO C/IBIZA 50
PISO 7°D
PISO 7°D
PISO 8°
PATIO
LAVAN.
ENTRADA
PE

Plano